


Инв. № подл.	Подпись и дата	Взам. инв. №	Инв. № дубл.	Подп. и дата

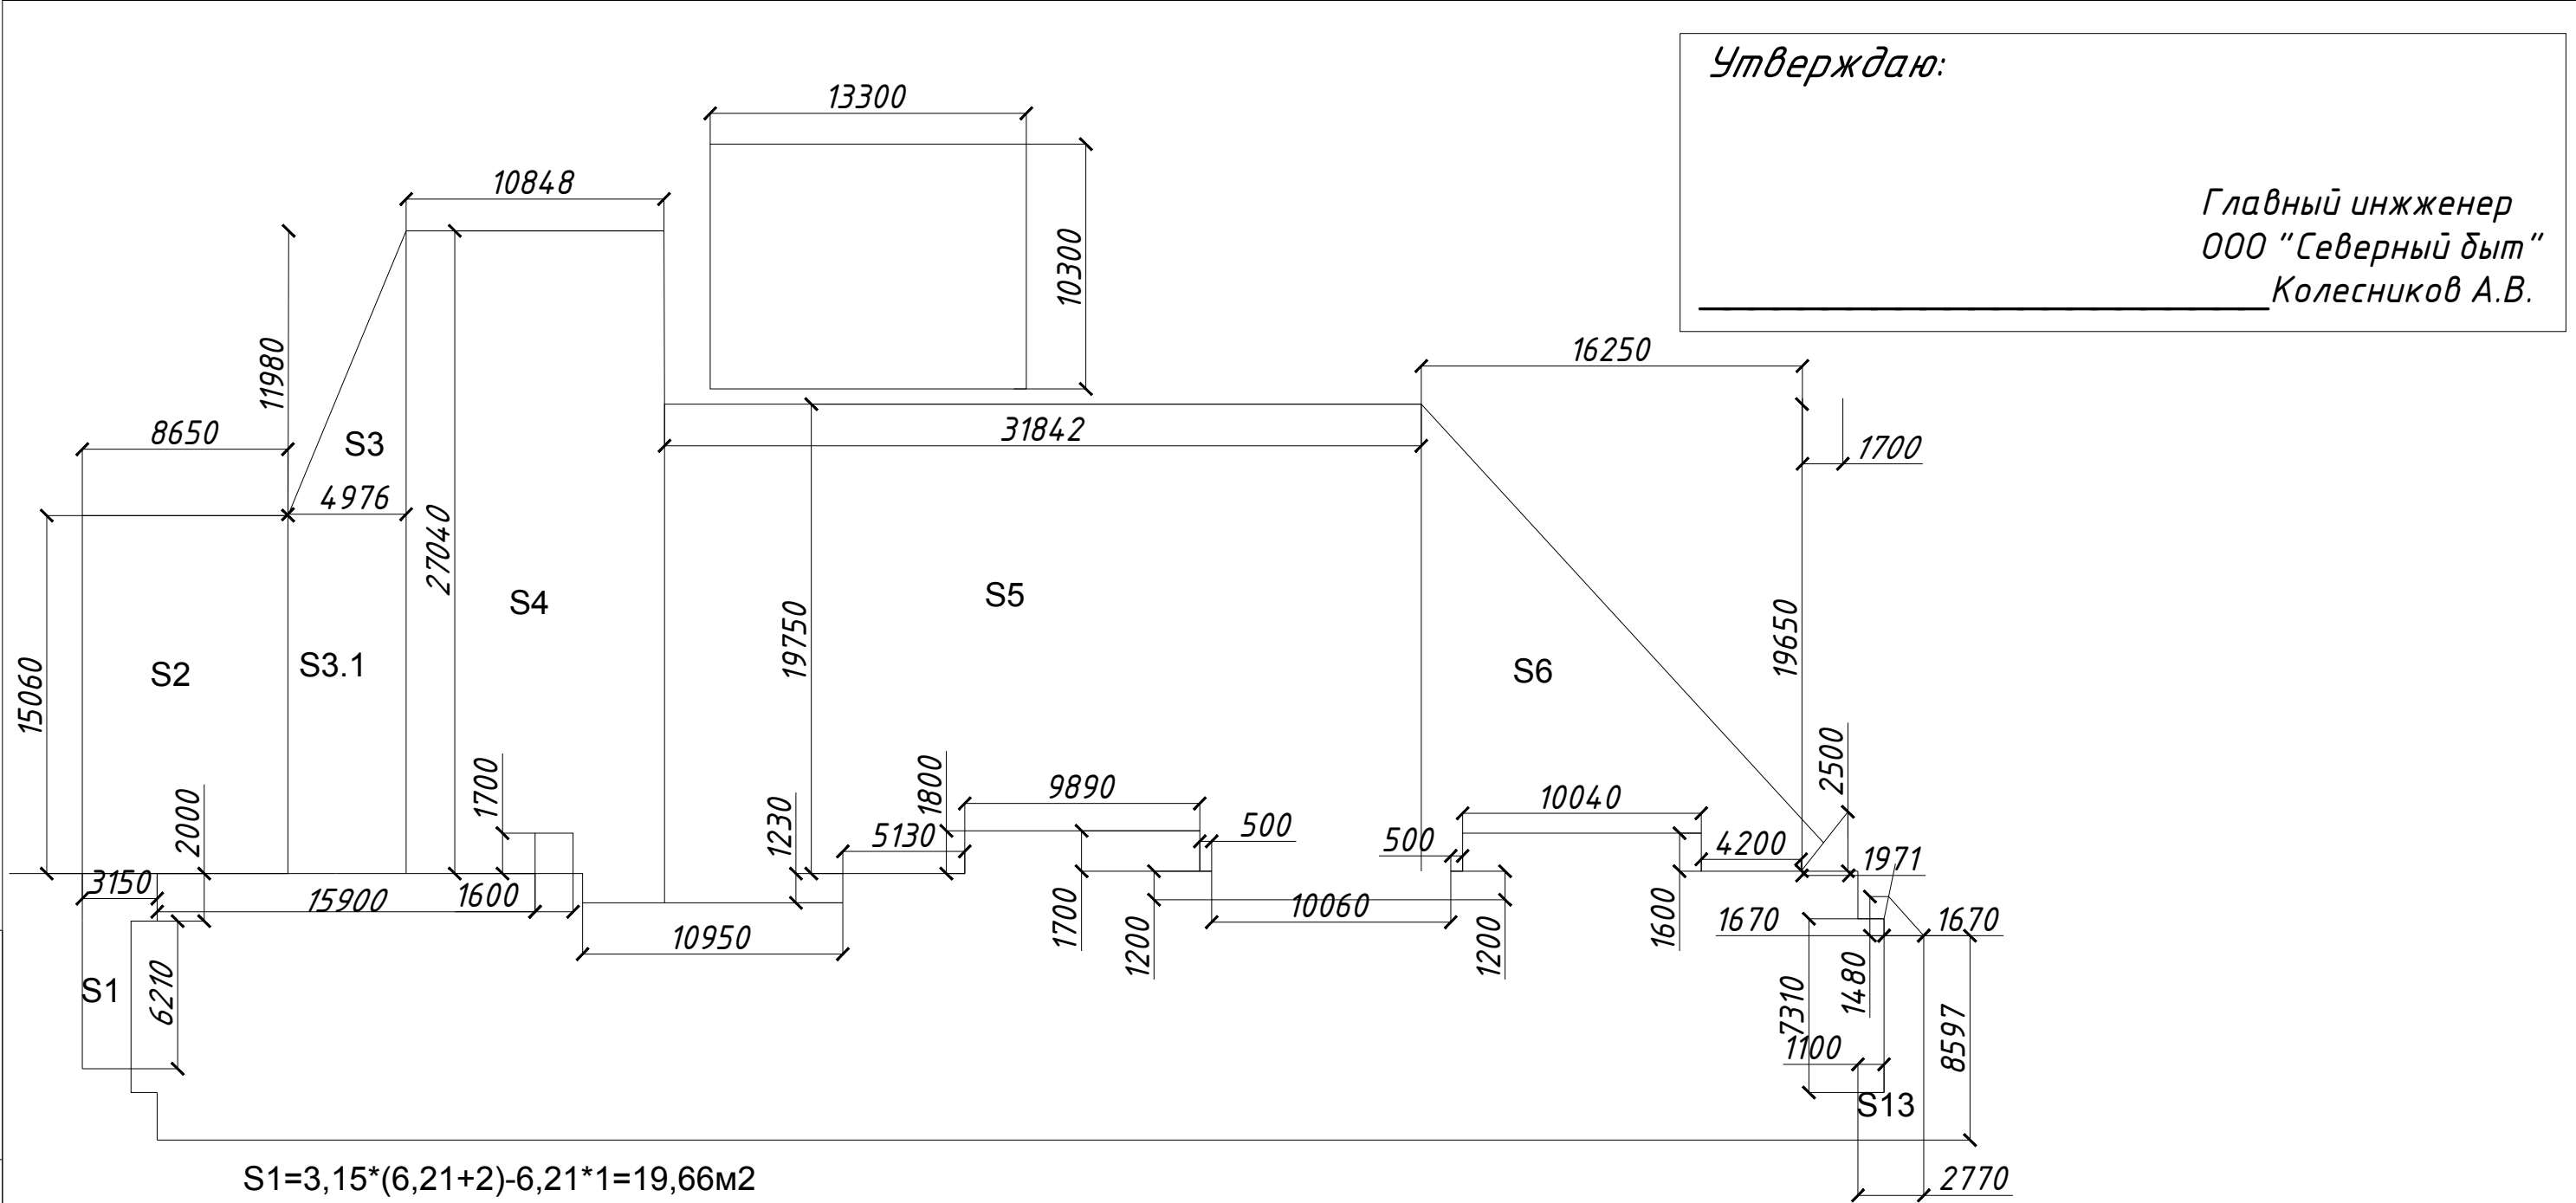

$S1=3,15 \cdot (6,21+2) - 6,21 \cdot 1 = 19,66 \text{ м}^2$
 $S2=8,65 \cdot 15,06 = 130,27 \text{ м}^2$
 $S3=11,98 \cdot 4,98 / 2 = 29,83$
 $S3.1=15,06 \cdot 4,97 = 74,84 \text{ м}^2$
 $S4=10,85 \cdot 27,04 = 293,38 - 1,7 \cdot 1,6 = 290,66 \text{ м}^2$
 $S5=31,84 \cdot 19,75 - (9,89 \cdot 1,8) + (10,95 \cdot 1,23) + (10,06 \cdot 1,2) = 636,58 \text{ м}^2$
 $S6=16,25 + 1,7 \cdot 19,65 / 2 - 10,04 \cdot 1,6 - (1,97 \cdot 2,5 / 2 / 2) = 159,07 \text{ м}^2$
 $S13=8,6 \cdot 2,77 - 7,31 \cdot 1,1 + (1,67 \cdot 1,48 / 2) = 17,01 \text{ м}^2$
 Собщ=19,66+130,27+29,83+74,84+290,66+636,58+159,07+17,01=
 = **1357,92**-89,99=1267,93м2
 Сотмостка=6,21+2+15,9+1,6+10,95+5,13+0,8+9,89+
 +1,7+10,06+1,6+10,04+0,6+4,2+7,31+2=89,99м2

						г. Норильск, р-он Талнах			
						ул. Игарская, д. 14, корпус №2			
Изм.	Кол.уч.	Лист	№ док.	Подп.	Дата	Асфальтировка территории	Стадия	Лист	Листов
Разраб.								2	3
Инженер ПТО	Друга В.А.								
Н. контр.									