

Утверждаю:

Главный инженер  
ООО "Северный быт"


\_\_\_\_\_ Колесников А.В.

Утверждаю:

Главный инженер  
ООО "Северный быт"

\_\_\_\_\_ Колесников А.В.

$$S1 = 19867 \cdot 7 + 7 \cdot 4 / 2 = 153,073 \text{ M2}$$

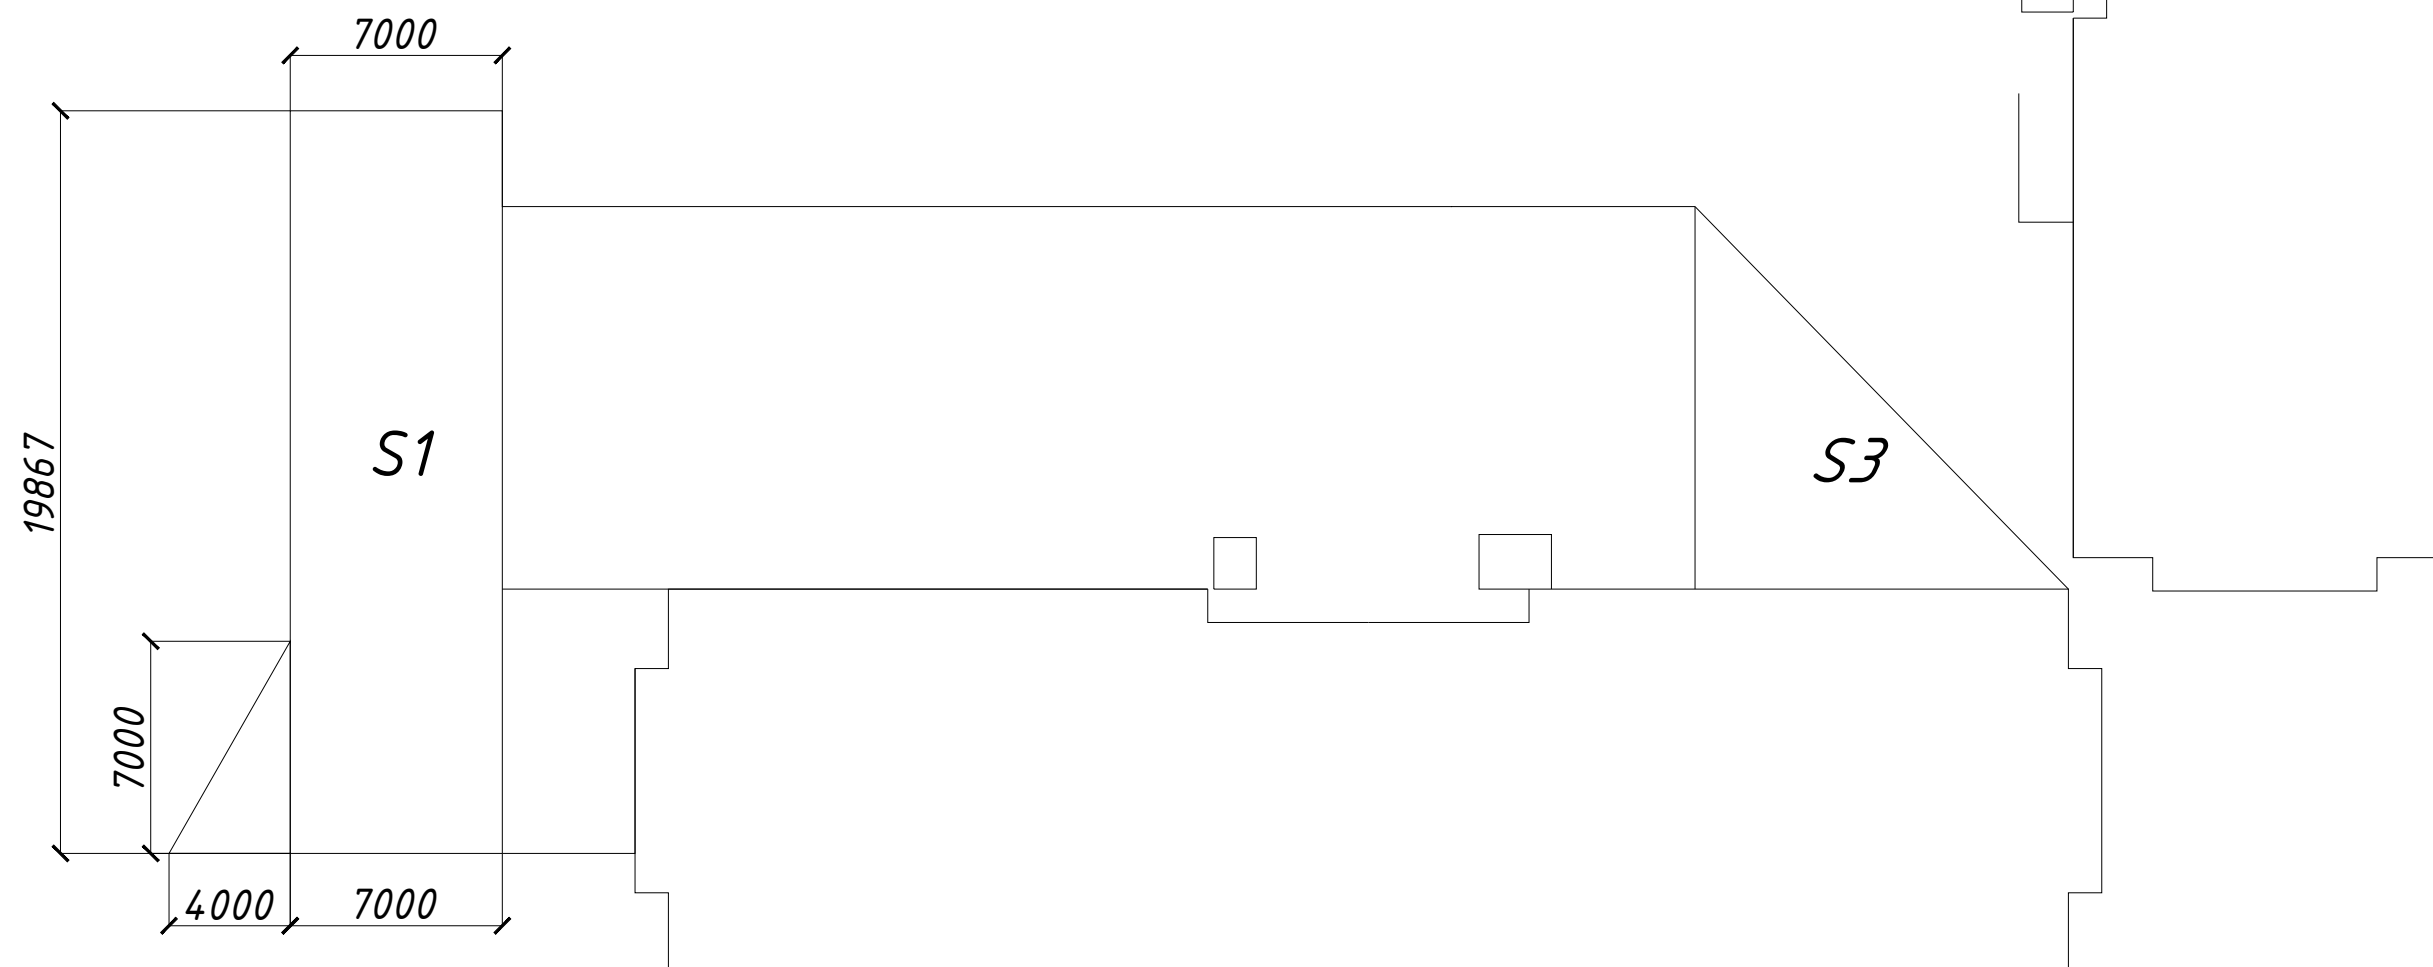

Инв. № подл.	Подпись и дата	Взам. инв. №	Инв. № дубл.	Подп. и дата

						г. Норильск, р-он Талнах			
						ул. Игарская, д. 6 проезды			
Изм.	Кол.уч.	Лист	№ док.	Подп.	Дата	Асфальтировка территории	Стадия	Лист	Листов
Разраб.								1	1
Инженер ПТО		Друза В.А.							
Н. контр.									