


Утверждаю:

Главный инженер
ООО "Северный быт"
Колесников А.В.

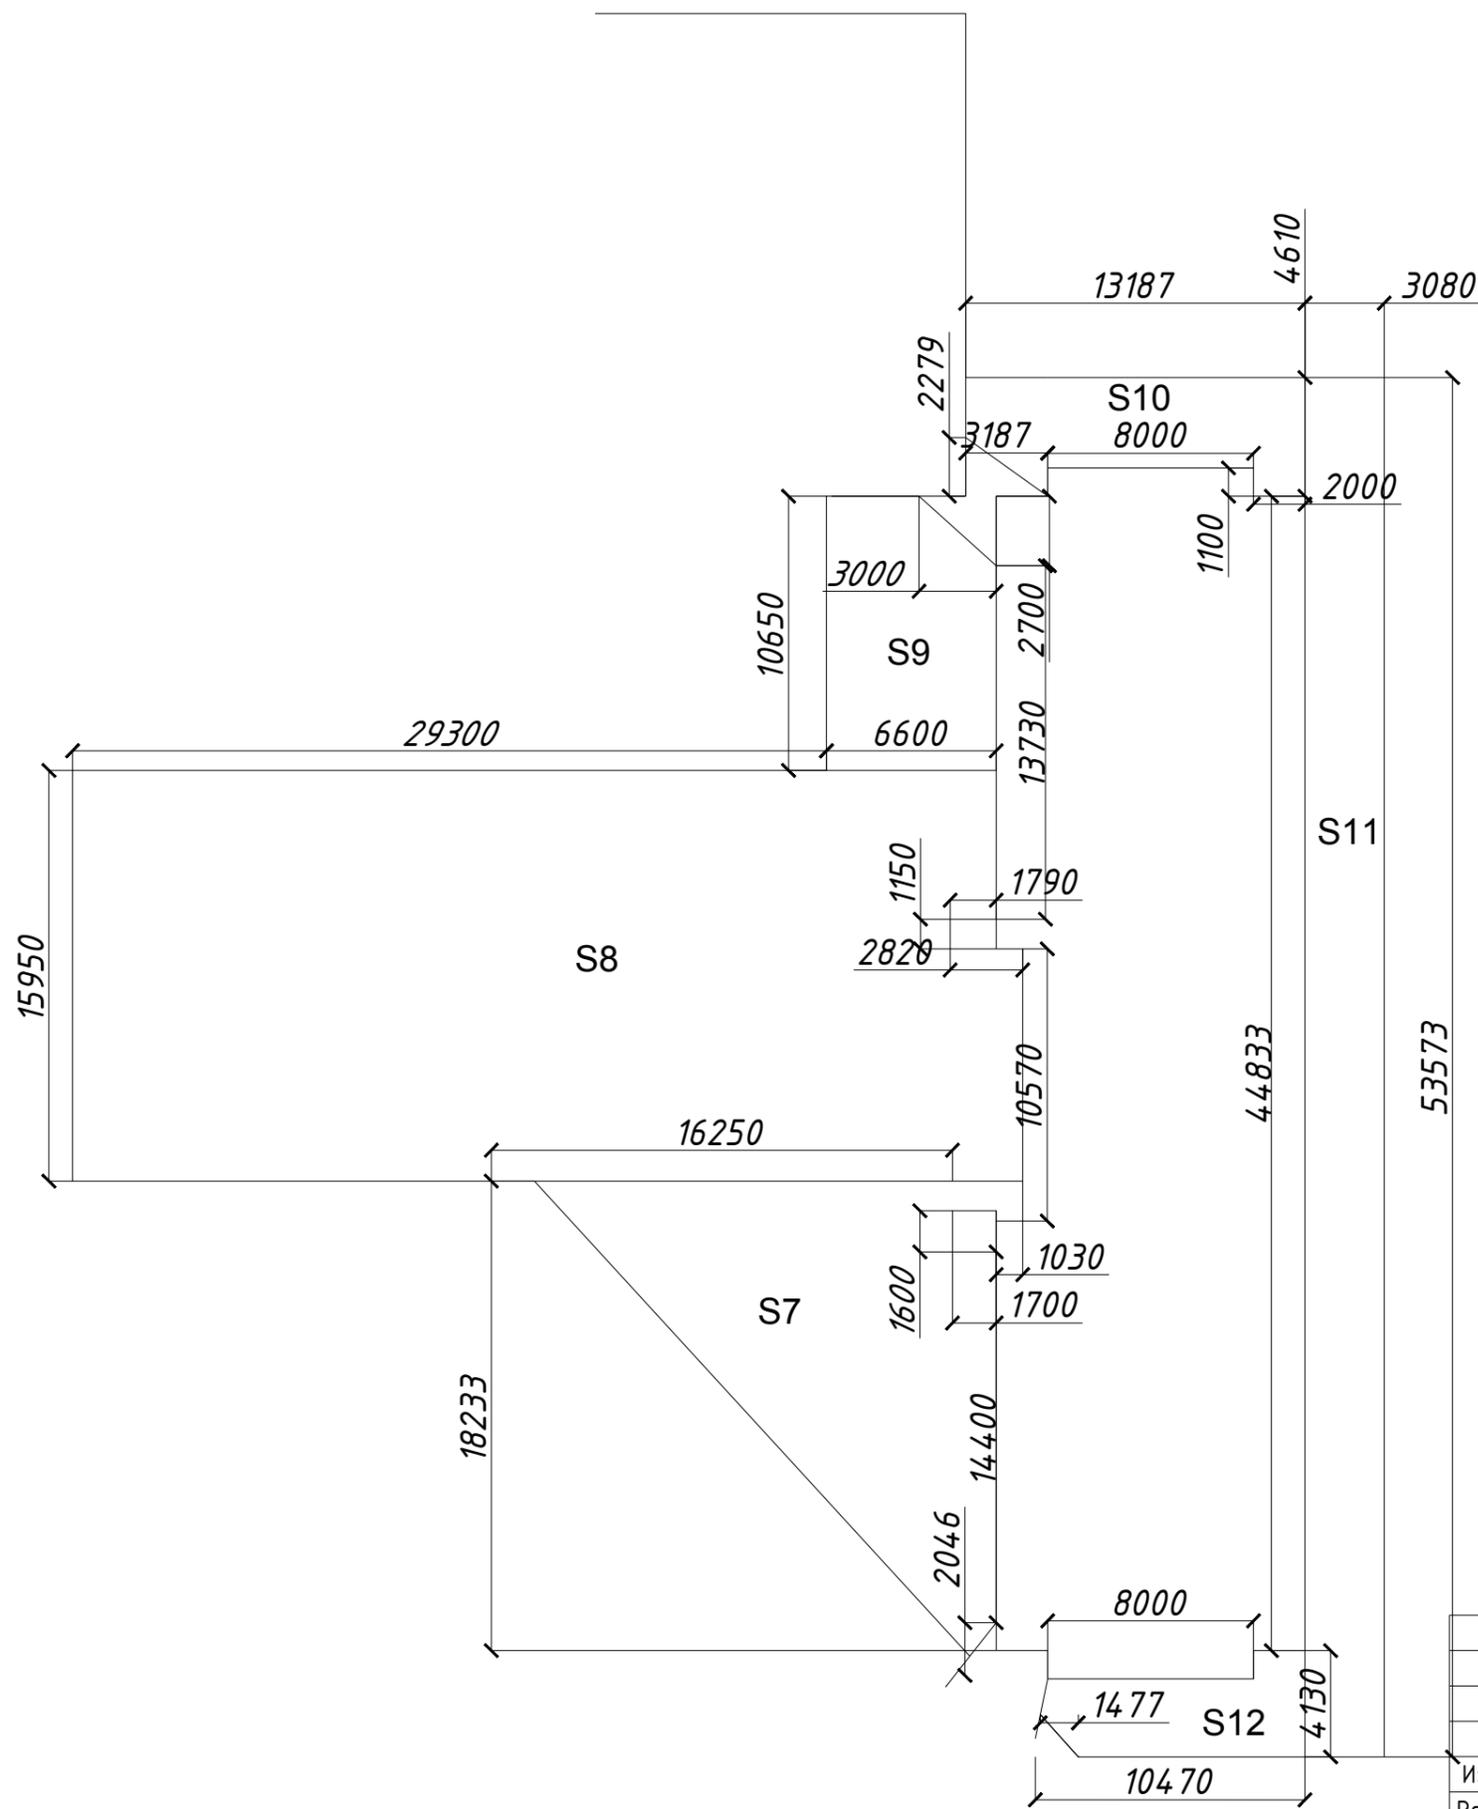

$$S7 = 18,23 \cdot (16,25 + 1,7) / 2 - 1,97 \cdot 2,5 / 2 - 1,6 \cdot 1,7 = 172,41 \text{ м}^2$$

$$S8 = (29,3 + 6,6) \cdot 15,95 + 1,03 \cdot 10,57 - 1,15 \cdot 2,82 = 580,25 \text{ м}^2$$

$$S9 = 10,65 \cdot 6,6 - 3 \cdot 2,7 / 2 = 66,54$$

$$S10 = 13,19 \cdot 4,61 - 8 \cdot 1,1 - 2,28 \cdot 3,19 / 2 = 48,37 \text{ м}^2$$

$$S11 = 53,57 \cdot 3,08 = 164,99 \text{ м}^2$$

$$S12 = 4,13 \cdot 10,47 - 8 \cdot 2 - (1,67 \cdot 1,48 / 2) = 25,81 \text{ м}^2$$

$$\text{Собщ} = 172,41 + 580,25 + 66,54 + 48,37 + 164,99 + 25,81 = 1058,37 - 110,4 = 947,94 \text{ м}^2$$

$$\text{Сотмостка} = 14,4 + 1,6 + 1,3 + 10,57 + 2,82 + 1,15 + 13,73 + 8 + 2 + 44,83 + 2 + 8 = 110,4 \text{ м}^2$$

Инв. № подл.	Подпись и дата	Взам. инв. №	Инв. № дубл.	Подп. и дата

г. Норильск, р-он Талнах					
ул. Изгарская, д. 14, корпус №1					
Изм.	Кол. уч.	Лист	№ док.	Подп.	Дата
Разраб.					
Инженер ПТО	Дрига В.А.				
Н. контр.					
Асфальтировка территории				Стадия	Лист
					1
				Листов	1