

Инв. № подл.	Подпись и дата	Взам. инв. №	Инв. № дубл.	Подп. и дата

$$S1=(7,4+2,62)*5,48-7,4*1,1=46,77$$


$$S2=39,36*12,62+1,1*10,6-1,4*1,7-$$

$$-2,39*1,8=501,68м2$$

$$S3=12,62*10,85/2=68,46м2$$

$$S_{отм}=6,1+2,62+17,8+10,6+17,8=54,92м2$$

$$S_{общ}=46,77+501,68+68,48=\underline{616,91}-54,92=561,99м2$$

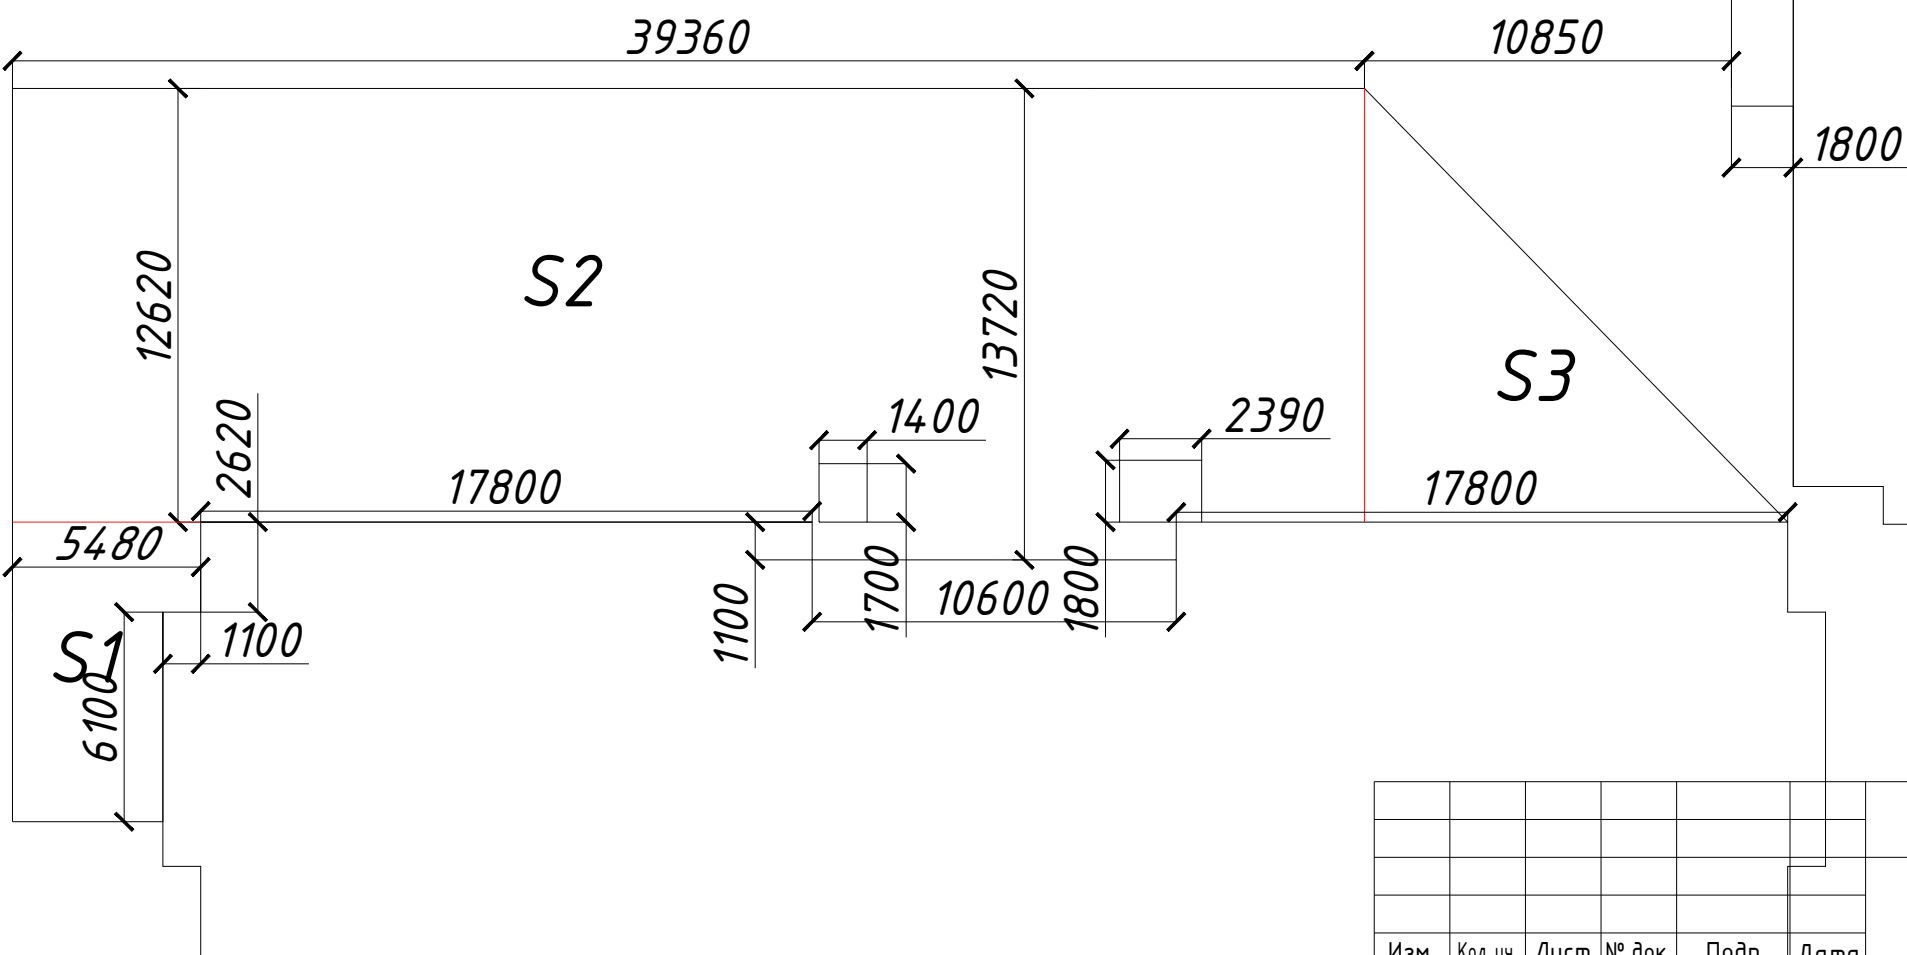

Утверждаю:

Главный инженер

ООО "Северный быт"

Колесников А.В.

						г. Норильск, р-он Талнах			
						ул. Изгарская, д. 6			
Изм.	Кол.уч.	Лист	№ док.	Подп.	Дата	Асфальтировка территории	Стадия	Лист	Листов
Разраб.								1	1
Инженер ПТО	Дрига В.А.								
Н. контр.									